


UWAGA:  
 WSZYSTKIE WYMIARY PODANE NA RYSUNKU  
 NALĄZY BEZWAŻEDNIE KAZDORAZOWO  
 PRZED PODZIAŁEM PRAC SPRAWDZIĆ  
 NA MIEJSCU BUDOWY W PRZEPISACH  
 BUDOWNICZYCH LUB ZMIAN WYNIKAJĄCYCH  
 Z WYMAGÓW TECHNICZNYCH DOSTAWIANYCH  
 SKONTAKTOWAĆ SIĘ Z PROJEKTANTAMI

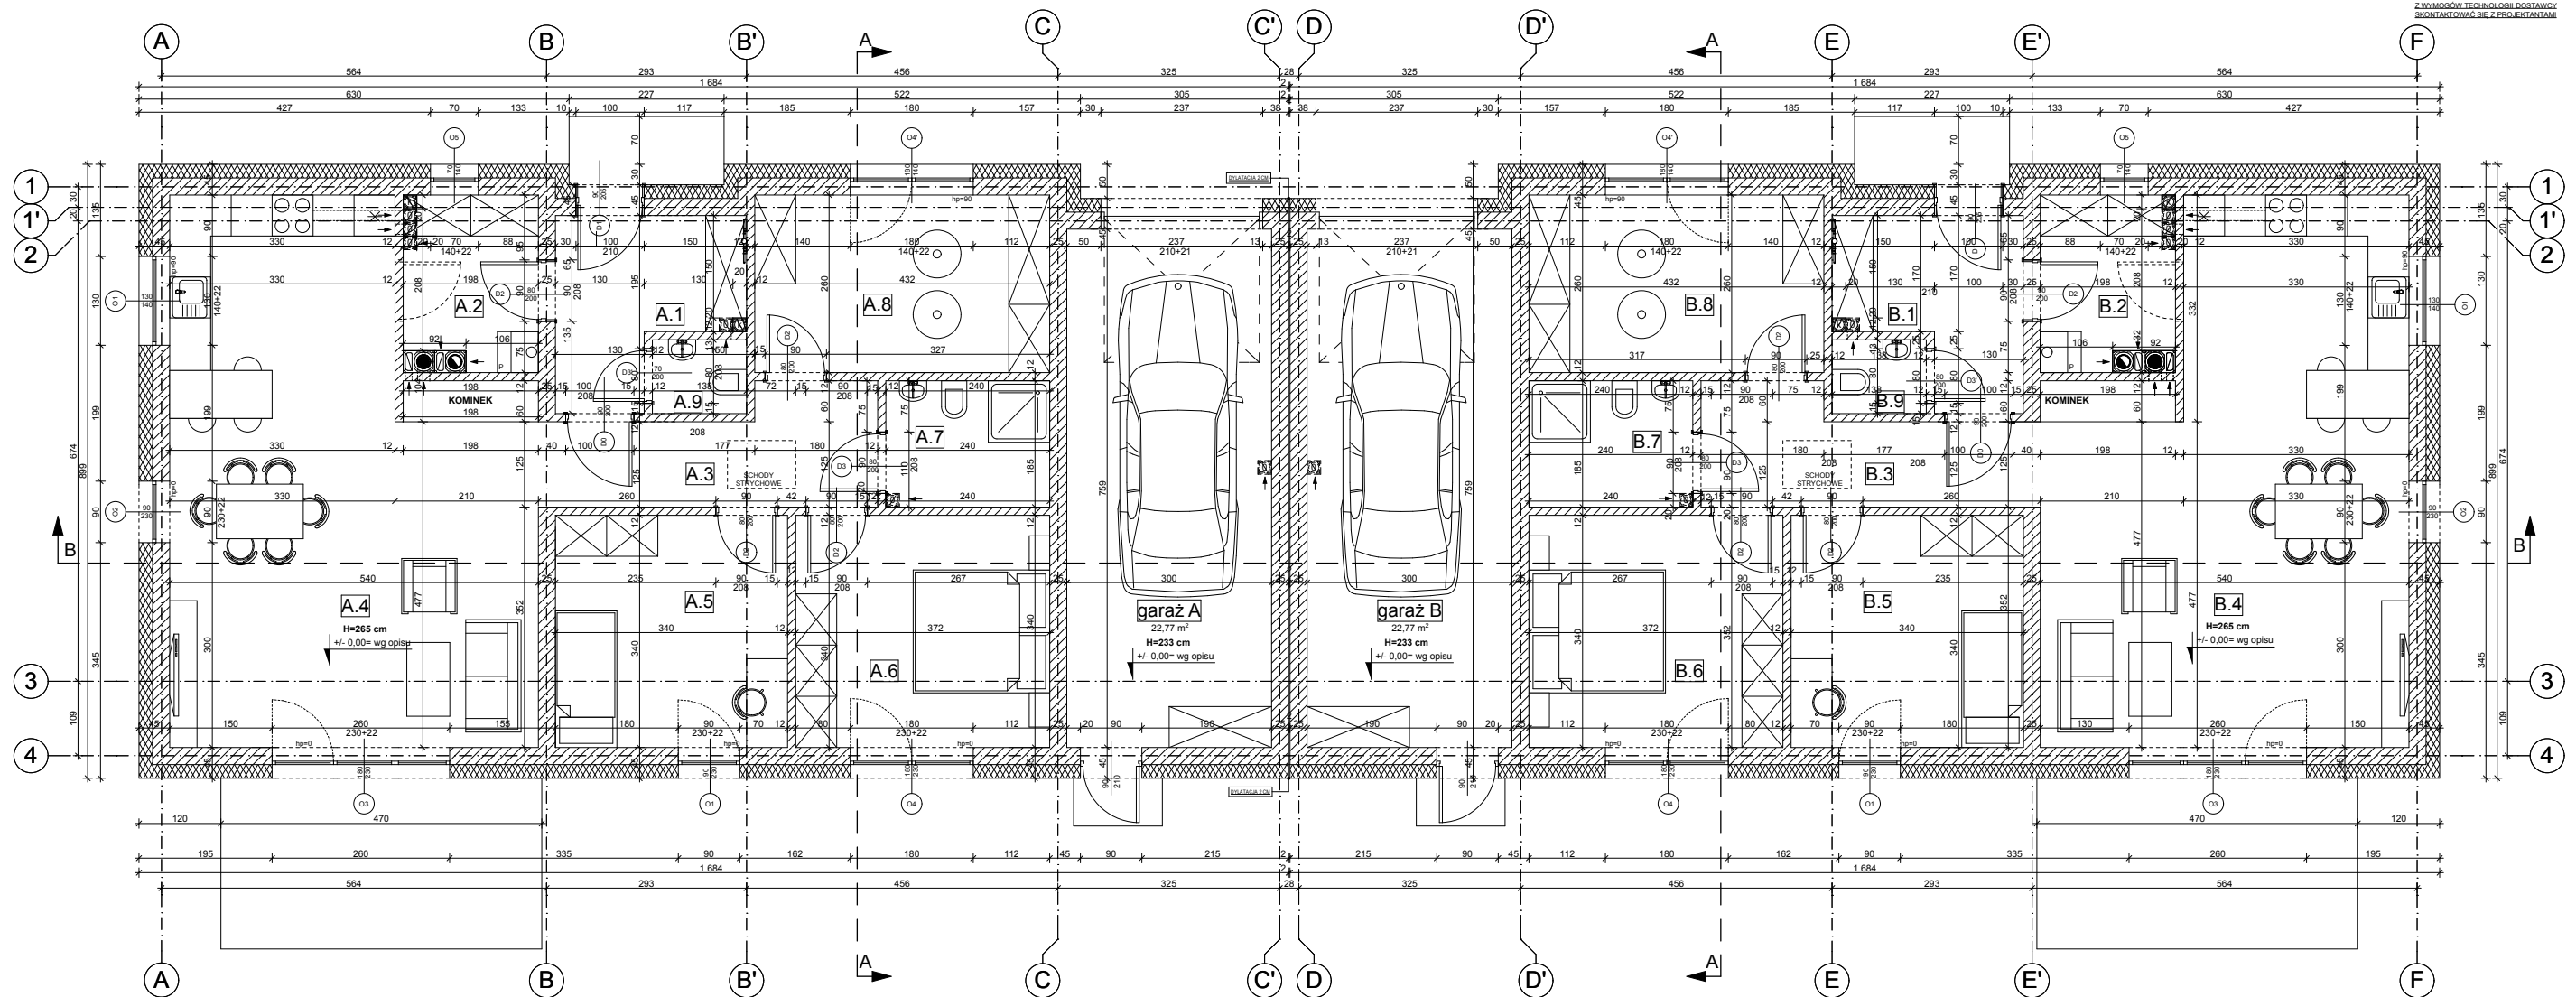


PARTER	
Pomieszczenie	Powierzchnia
A.1 WIATROLAP	6,11 m <sup>2</sup>
A.2 POM. TECHNICZNE	4,68 m <sup>2</sup>
A.3 KOMUNIKACJA	7,13 m <sup>2</sup>
A.4 SALON + ANEKS KUCHENNY	37,48 m <sup>2</sup>
A.5 SYPIALNIA 1	11,36 m <sup>2</sup>
A.6 SYPIALNIA 2	12,44 m <sup>2</sup>
A.7 ŁAZIENKA	4,31 m <sup>2</sup>
A.8 GARDEROBA	11,03 m <sup>2</sup>
A.9 WC	1,42 m <sup>2</sup>
<b>RAZEM</b>	<b>95,96 m<sup>2</sup></b>

ZESTAWIENIE POWIERZCHNI LOKALU A	
MIESZKANIE A	Powierzchnia Użytkowa
PARTER	95,96 m <sup>2</sup>
<b>RAZEM</b>	<b>95,96 m<sup>2</sup></b>
<b>MIESZKANIE A</b>	<b>Powierzchnia Użytkowa</b>
<b>GARAŻ A</b>	<b>22,77 m<sup>2</sup></b>

PARTER	
Pomieszczenie	Powierzchnia
B.1 WIATROLAP	6,11 m <sup>2</sup>
B.2 POM. TECHNICZNE	4,68 m <sup>2</sup>
B.3 KOMUNIKACJA	7,13 m <sup>2</sup>
B.4 SALON + ANEKS KUCHENNY	37,48 m <sup>2</sup>
B.5 SYPIALNIA 1	11,36 m <sup>2</sup>
B.6 SYPIALNIA 2	12,44 m <sup>2</sup>
B.7 ŁAZIENKA	4,31 m <sup>2</sup>
B.8 GARDEROBA	11,03 m <sup>2</sup>
B.9 WC	1,42 m <sup>2</sup>
<b>RAZEM</b>	<b>95,96 m<sup>2</sup></b>

ZESTAWIENIE POWIERZCHNI LOKALU B	
MIESZKANIE B	Powierzchnia Użytkowa
PARTER	95,96 m <sup>2</sup>
<b>RAZEM</b>	<b>95,96 m<sup>2</sup></b>
<b>MIESZKANIE B</b>	<b>Powierzchnia Użytkowa</b>
<b>GARAŻ A</b>	<b>22,77 m<sup>2</sup></b>

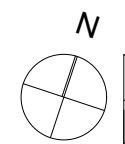

Archi Art  
 Archi Art Sp. z o.o.  
 ul. Poznańska 60, I p.  
 62-035 Kórnik  
 Tel: 514 128 230  
 archi-art@o2.pl

## PARTER BUDYNEK NR 1, 2

INWESTOR: DEVELOPMENT SMOLINSKI SP. Z O.O.  
 UL. JANA MATEJKI 2  
 63-100 ŚREM

OBIEKT: 2 BUDYNKI MIESZKALNE JEDNORODZINNE  
 JEDNO-LOKALOWE W ZABUDOWIE BLIŹNIACZEJ

ADRES: GM. LUSÓWKO, TARNOWO PODGÓRNE DZ. NR 179/11  
 BRANŻA: RZUT PARTERU

IMIE I NAZWISKO: mgr inż. arch. T. Malysz  
 nr upr. 89/WPOK/UpB/2011  
 PODPIS: mgr inż. arch. A. Siemaszko  
 mgr inż. arch. A. Kicka  
 mgr inż. arch. T. Derkowski

SKALA: 1:50  
 DATA: 06.2017  
 NR RYSUNKU: 1.1