


MIESZKANIE - PARTER		
Pomieszczenie		Powierzchnia Użytkowa
1	WIATROŁAP	2,31 m ²
2	TOALETA	1,38 m ²
3	BIURO	6,61 m ²
4	SALON + ANEKS KUCHENNY	27,13 m ²
RAZEM		37,43 m²

MIESZKANIE - I PIĘTRO		
Pomieszczenie		Powierzchnia Użytkowa
5	KORYTARZ + SCHODY	6,91 m ²
6	ŁAZIENKA	4,76 m ²
7	SYPIALNIA 1	10,96 m ²
8	SYPIALNIA 2	6,57 m ²
9	SYPIALNIA 3	7,98 m ²
RAZEM		37,18 m²

MIESZKANIE		
PARTER		37,43 m ²
I PIĘTRO		37,18 m ²
RAZEM		74,61 m²

**RZUT
PARTERU**

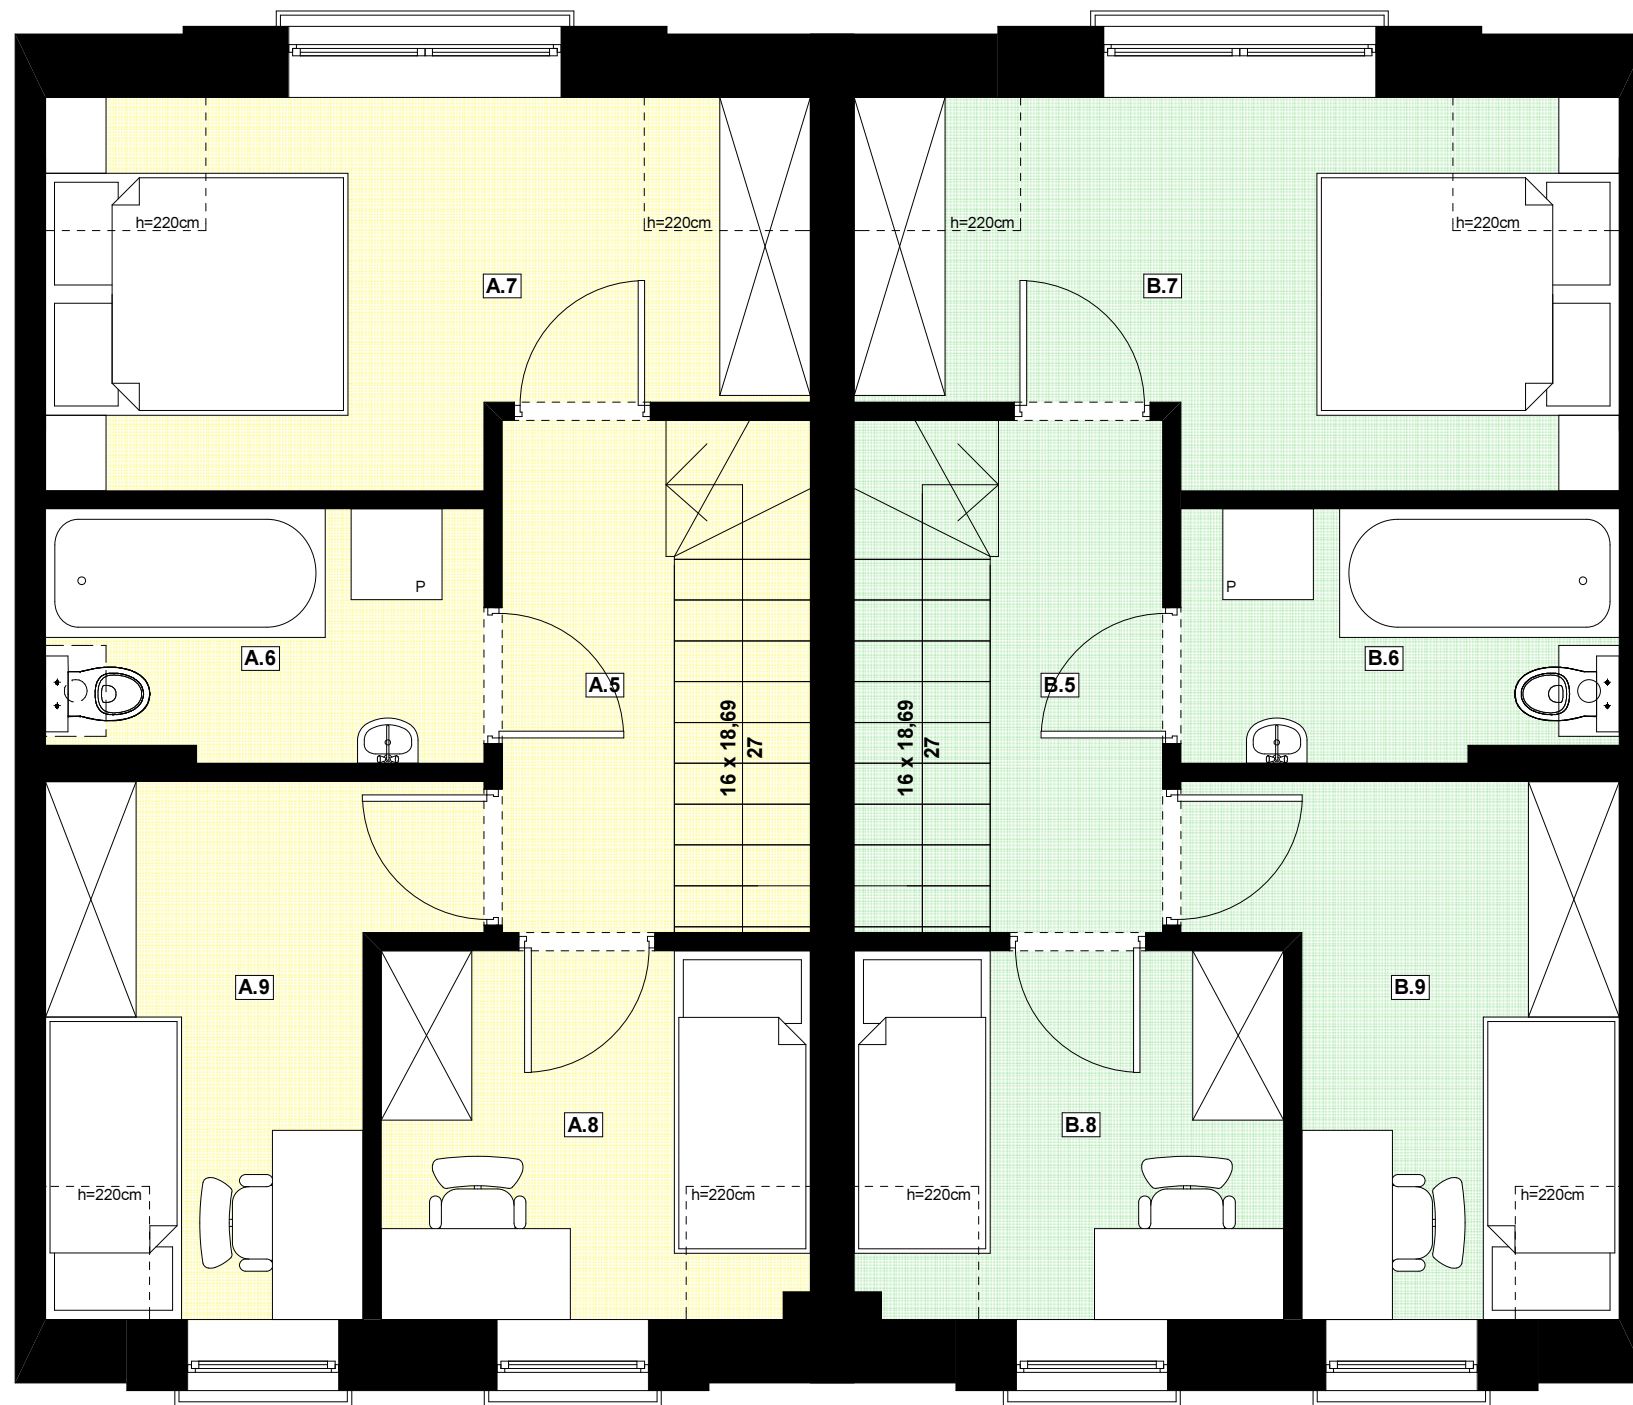

MIESZKANIE - PARTER		
Pomieszczenie		Powierzchnia Użytkowa
1	WIATROŁAP	2,31 m ²
2	TOALETA	1,38 m ²
3	BIURO	6,61 m ²
4	SALON + ANEKS KUCHENNY	27,13 m ²
RAZEM		37,43 m²

MIESZKANIE - I PIĘTRO		
Pomieszczenie		Powierzchnia Użytkowa
5	KORYTARZ + SCHODY	6,91 m ²
6	ŁAZIENKA	4,76 m ²
7	SYPIALNIA 1	10,96 m ²
8	SYPIALNIA 2	6,57 m ²
9	SYPIALNIA 3	7,98 m ²
RAZEM		37,18 m²

MIESZKANIE		
PARTER		37,43 m ²
I PIĘTRO		37,18 m ²
RAZEM		74,61 m²

**RZUT
PIĘTRA**