

LOKAL 1 - PARTER		
POMIESZCZENIE		POWIERZCHNIA
1	WIATROLĄP	3,69 m ²
2	TOALETA	1,50 m ²
3	SALON + ANEKS KUCHENNY	29,46 m ²
RAZEM		<u>34,65 m²</u>
4	POM. PRZYNALEŻNE - SIŁOWNIA	7,22 m ²


LOKAL 2 - PARTER		
POMIESZCZENIE		POWIERZCHNIA
1	WIATROLĄP	3,69 m ²
2	TOALETA	1,50 m ²
3	SALON + ANEKS KUCHENNY	29,46 m ²
RAZEM		<u>34,65 m²</u>
4	POM. PRZYNALEŻNE - SIŁOWNIA	7,22 m ²

LOKAL 1 - PIĘTRO		
POMIESZCZENIE		POWIERZCHNIA
5	KORYTARZ + SCHODY	6,44 m ²
6	ŁAZIENKA	5,74 m ²
7	POMIESZCZENIE 1	9,68 m ²
8	POMIESZCZENIE 2	10,94 m ²
9	POMIESZCZENIE 3	7,31 m ²
RAZEM		<u>40,11 m²</u>

LOKAL 2 - PIĘTRO		
POMIESZCZENIE		POWIERZCHNIA
5	KORYTARZ + SCHODY	6,44 m ²
6	ŁAZIENKA	5,74 m ²
7	POMIESZCZENIE 1	9,68 m ²
8	POMIESZCZENIE 2	10,94 m ²
9	POMIESZCZENIE 3	7,31 m ²
RAZEM		<u>40,11 m²</u>

LOKAL 1	POWIERZCHNIA
PARTER	34,65 m ²
PIĘTRO	40,11 m ²
RAZEM	<u>74,76 m²</u>

LOKAL 2	POWIERZCHNIA
PARTER	34,65 m ²
PIĘTRO	40,11 m ²
RAZEM	<u>74,76 m²</u>

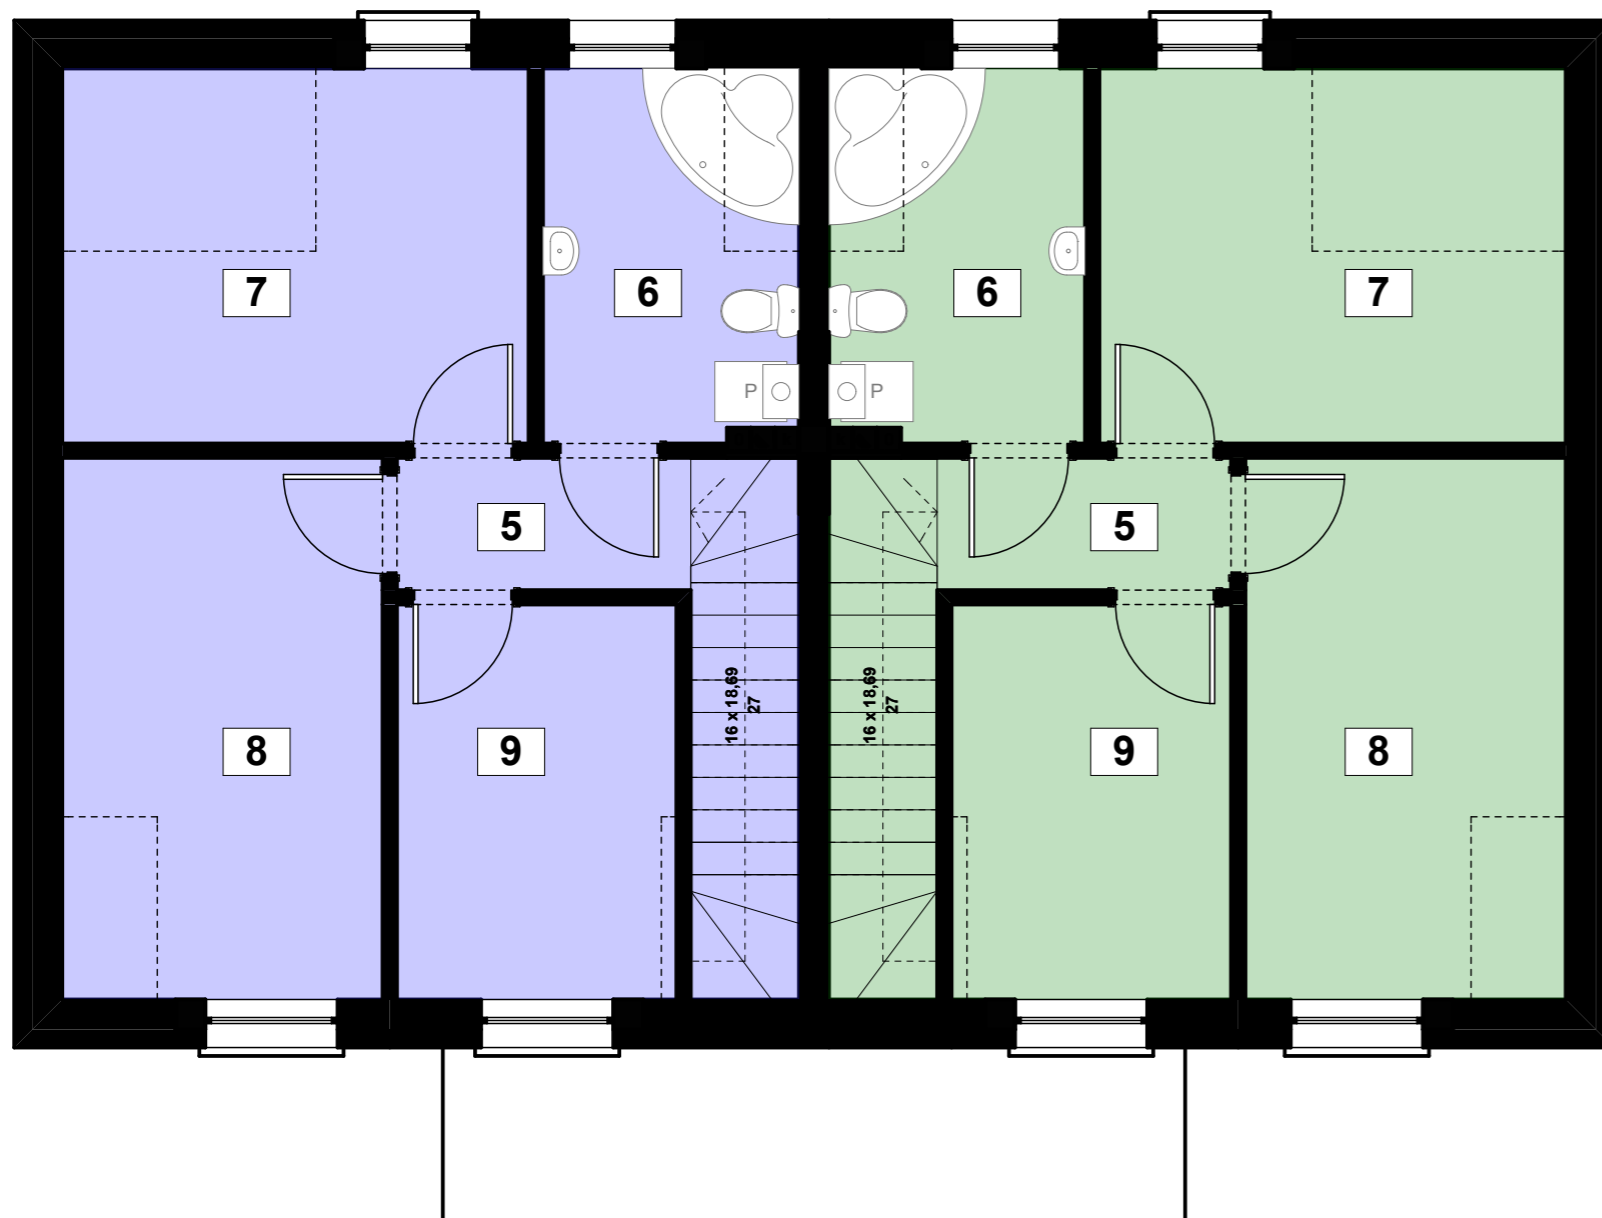

LOKAL 1 - PARTER		
POMIESZCZENIE		POWIERZCHNIA
1	WIATROŁAP	3,69 m ²
2	TOALETA	1,50 m ²
3	SALON + ANEKS KUCHENNY	29,46 m ²
RAZEM		<u>34,65 m²</u>
4	POM. PRZYNALEŻNE - SIŁOWNIA	7,22 m ²

LOKAL 2 - PARTER		
POMIESZCZENIE		POWIERZCHNIA
1	WIATROŁAP	3,69 m ²
2	TOALETA	1,50 m ²
3	SALON + ANEKS KUCHENNY	29,46 m ²
RAZEM		<u>34,65 m²</u>
4	POM. PRZYNALEŻNE - SIŁOWNIA	7,22 m ²

LOKAL 1 - PIĘTRO		
POMIESZCZENIE		POWIERZCHNIA
5	KORYTARZ + SCHODY	6,44 m ²
6	ŁAZIENKA	5,74 m ²
7	POMIESZCZENIE 1	9,68 m ²
8	POMIESZCZENIE 2	10,94 m ²
9	POMIESZCZENIE 3	7,31 m ²
RAZEM		<u>40,11 m²</u>

LOKAL 2 - PIĘTRO		
POMIESZCZENIE		POWIERZCHNIA
5	KORYTARZ + SCHODY	6,44 m ²
6	ŁAZIENKA	5,74 m ²
7	POMIESZCZENIE 1	9,68 m ²
8	POMIESZCZENIE 2	10,94 m ²
9	POMIESZCZENIE 3	7,31 m ²
RAZEM		<u>40,11 m²</u>

LOKAL 1	POWIERZCHNIA
PARTER	34,65 m ²
PIĘTRO	40,11 m ²
RAZEM	<u>74,76 m²</u>

LOKAL 2	POWIERZCHNIA
PARTER	34,65 m ²
PIĘTRO	40,11 m ²
RAZEM	<u>74,76 m²</u>